



Aktueller Flächennutzungsplan

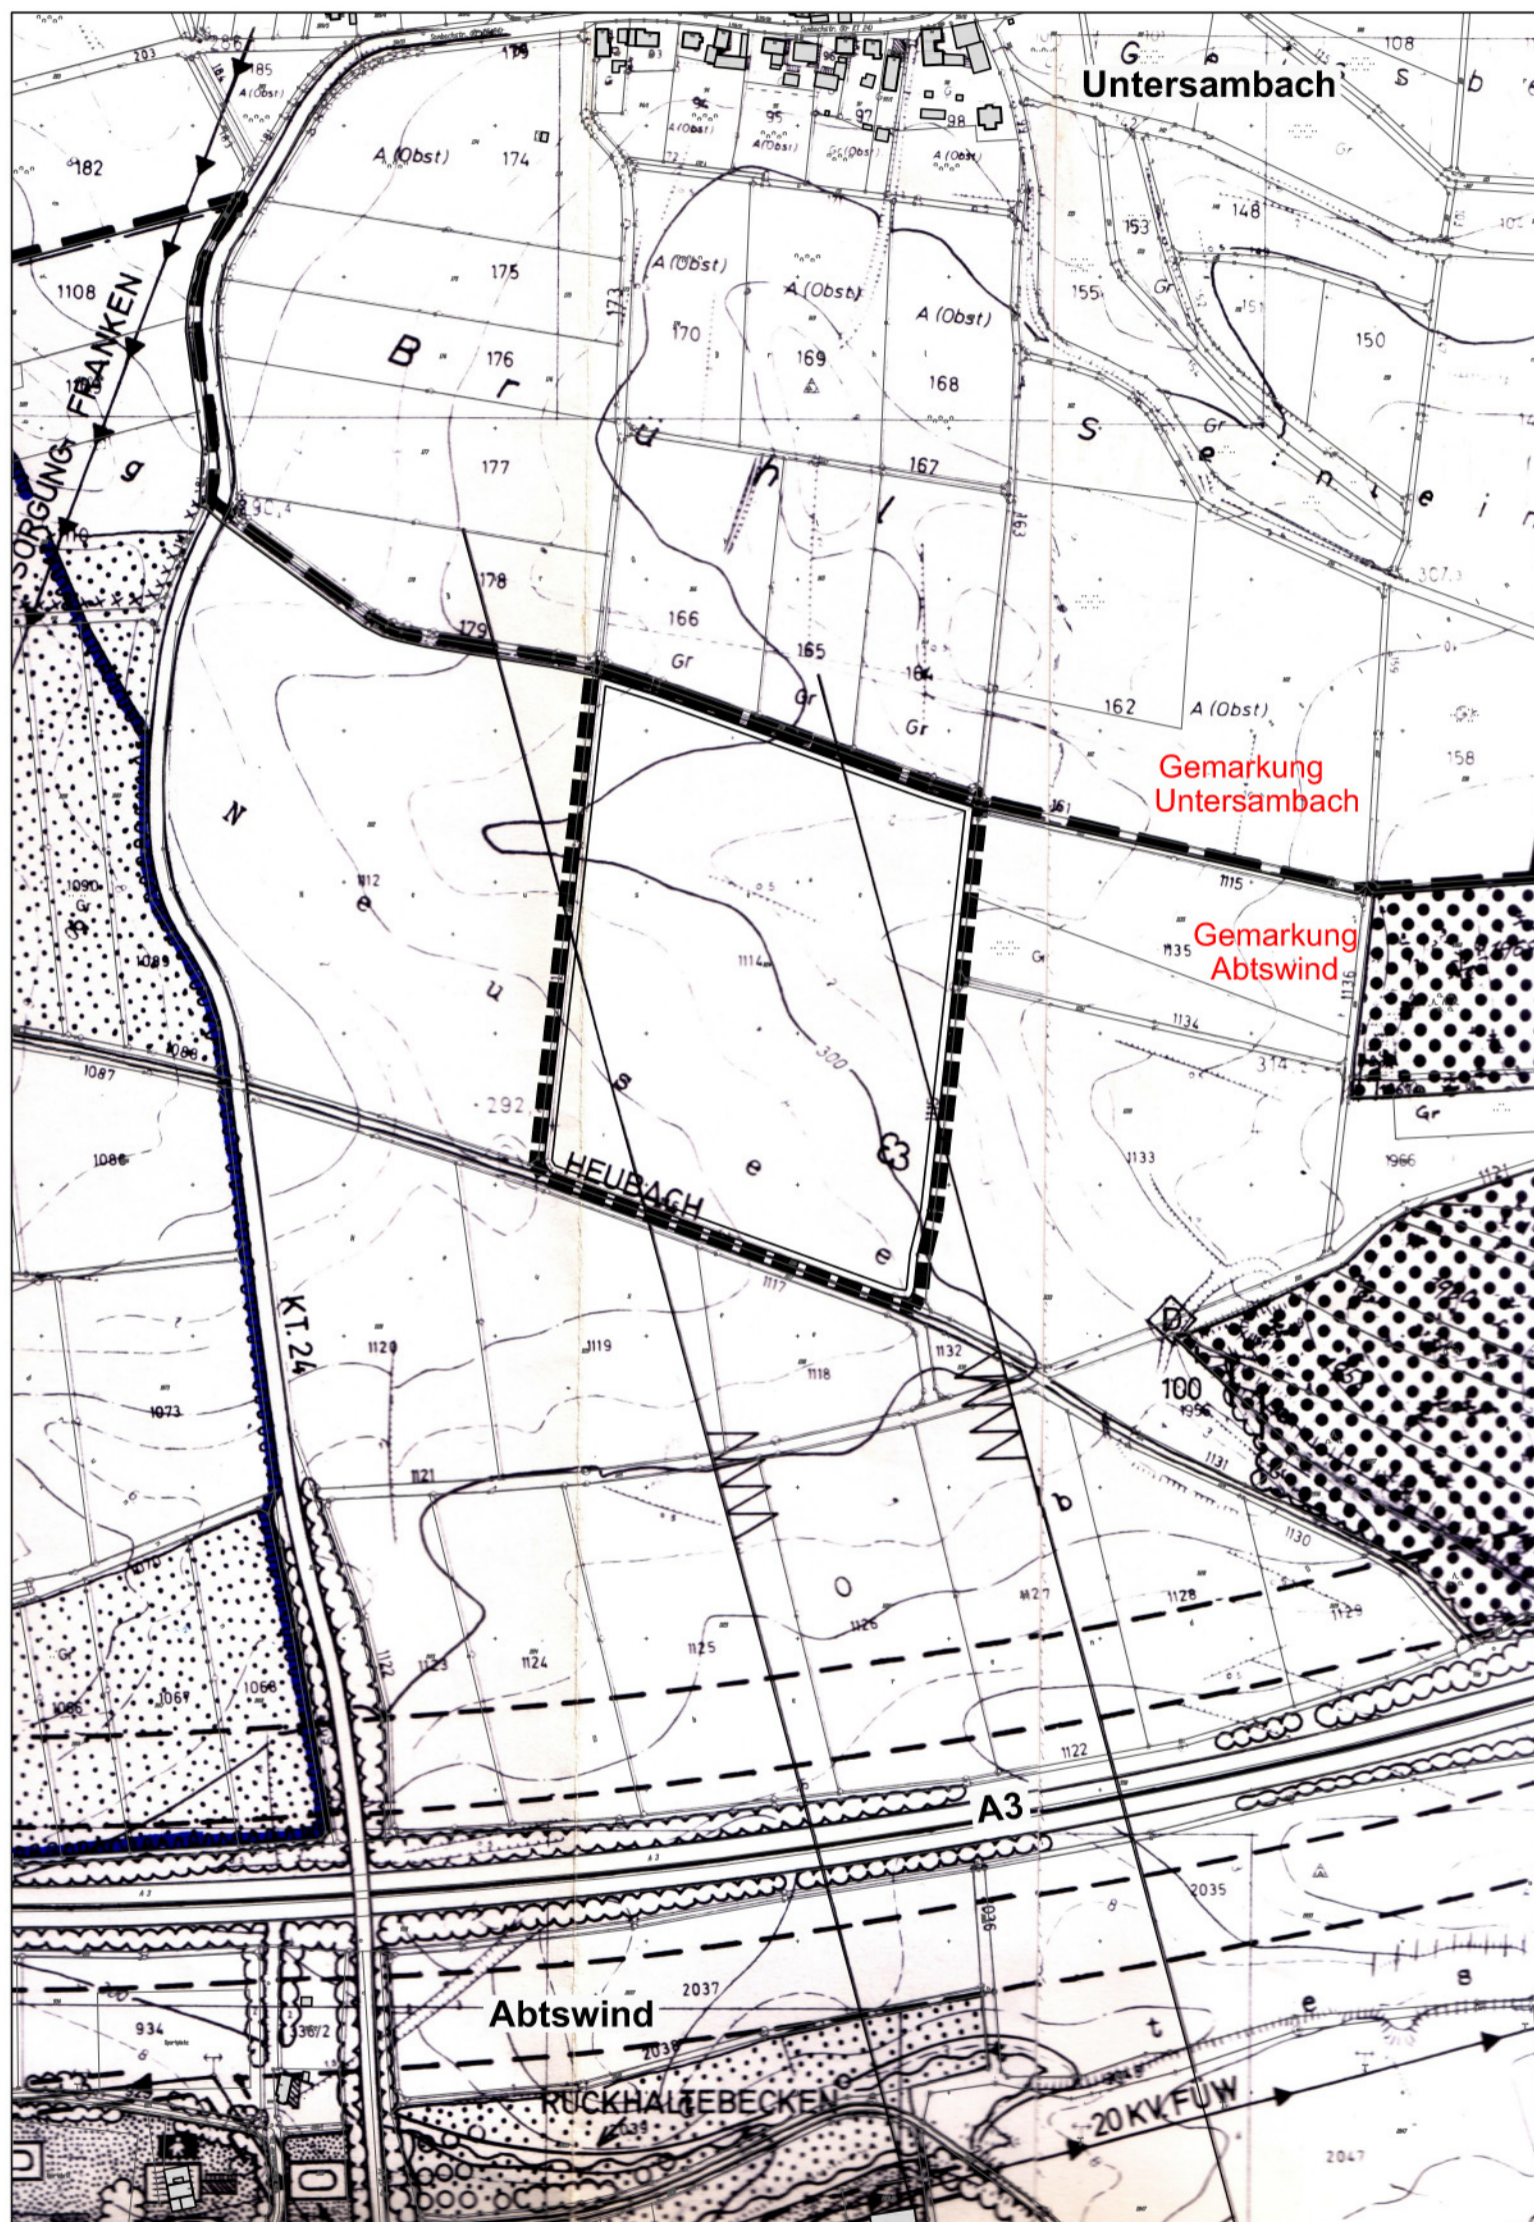

Nutzung der Basisdaten der Bayerischen Vermessungsverwaltung

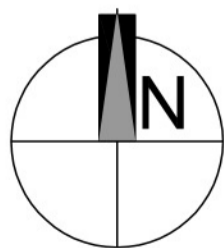

	TIEFBAUTECHNISCHES ING.-BÜRO GLÜCKERT	NÜRNBERG 03.08.2009
	90478 NÜRNBERG, REGENSBURGER STR. 215 97337 DETTELBACH, NEUSESER STRASSE 3	

MARKT ABTSWIND 4. ÄNDERUNG FLÄCHENNUTZUNGSPLAN

"SOLARPARK ABTSWIND"
AKTUELLER STAND FNP

M = 1:5000