



Geplante 4. Änderung des Flächennutzungsplans 03.08.2009

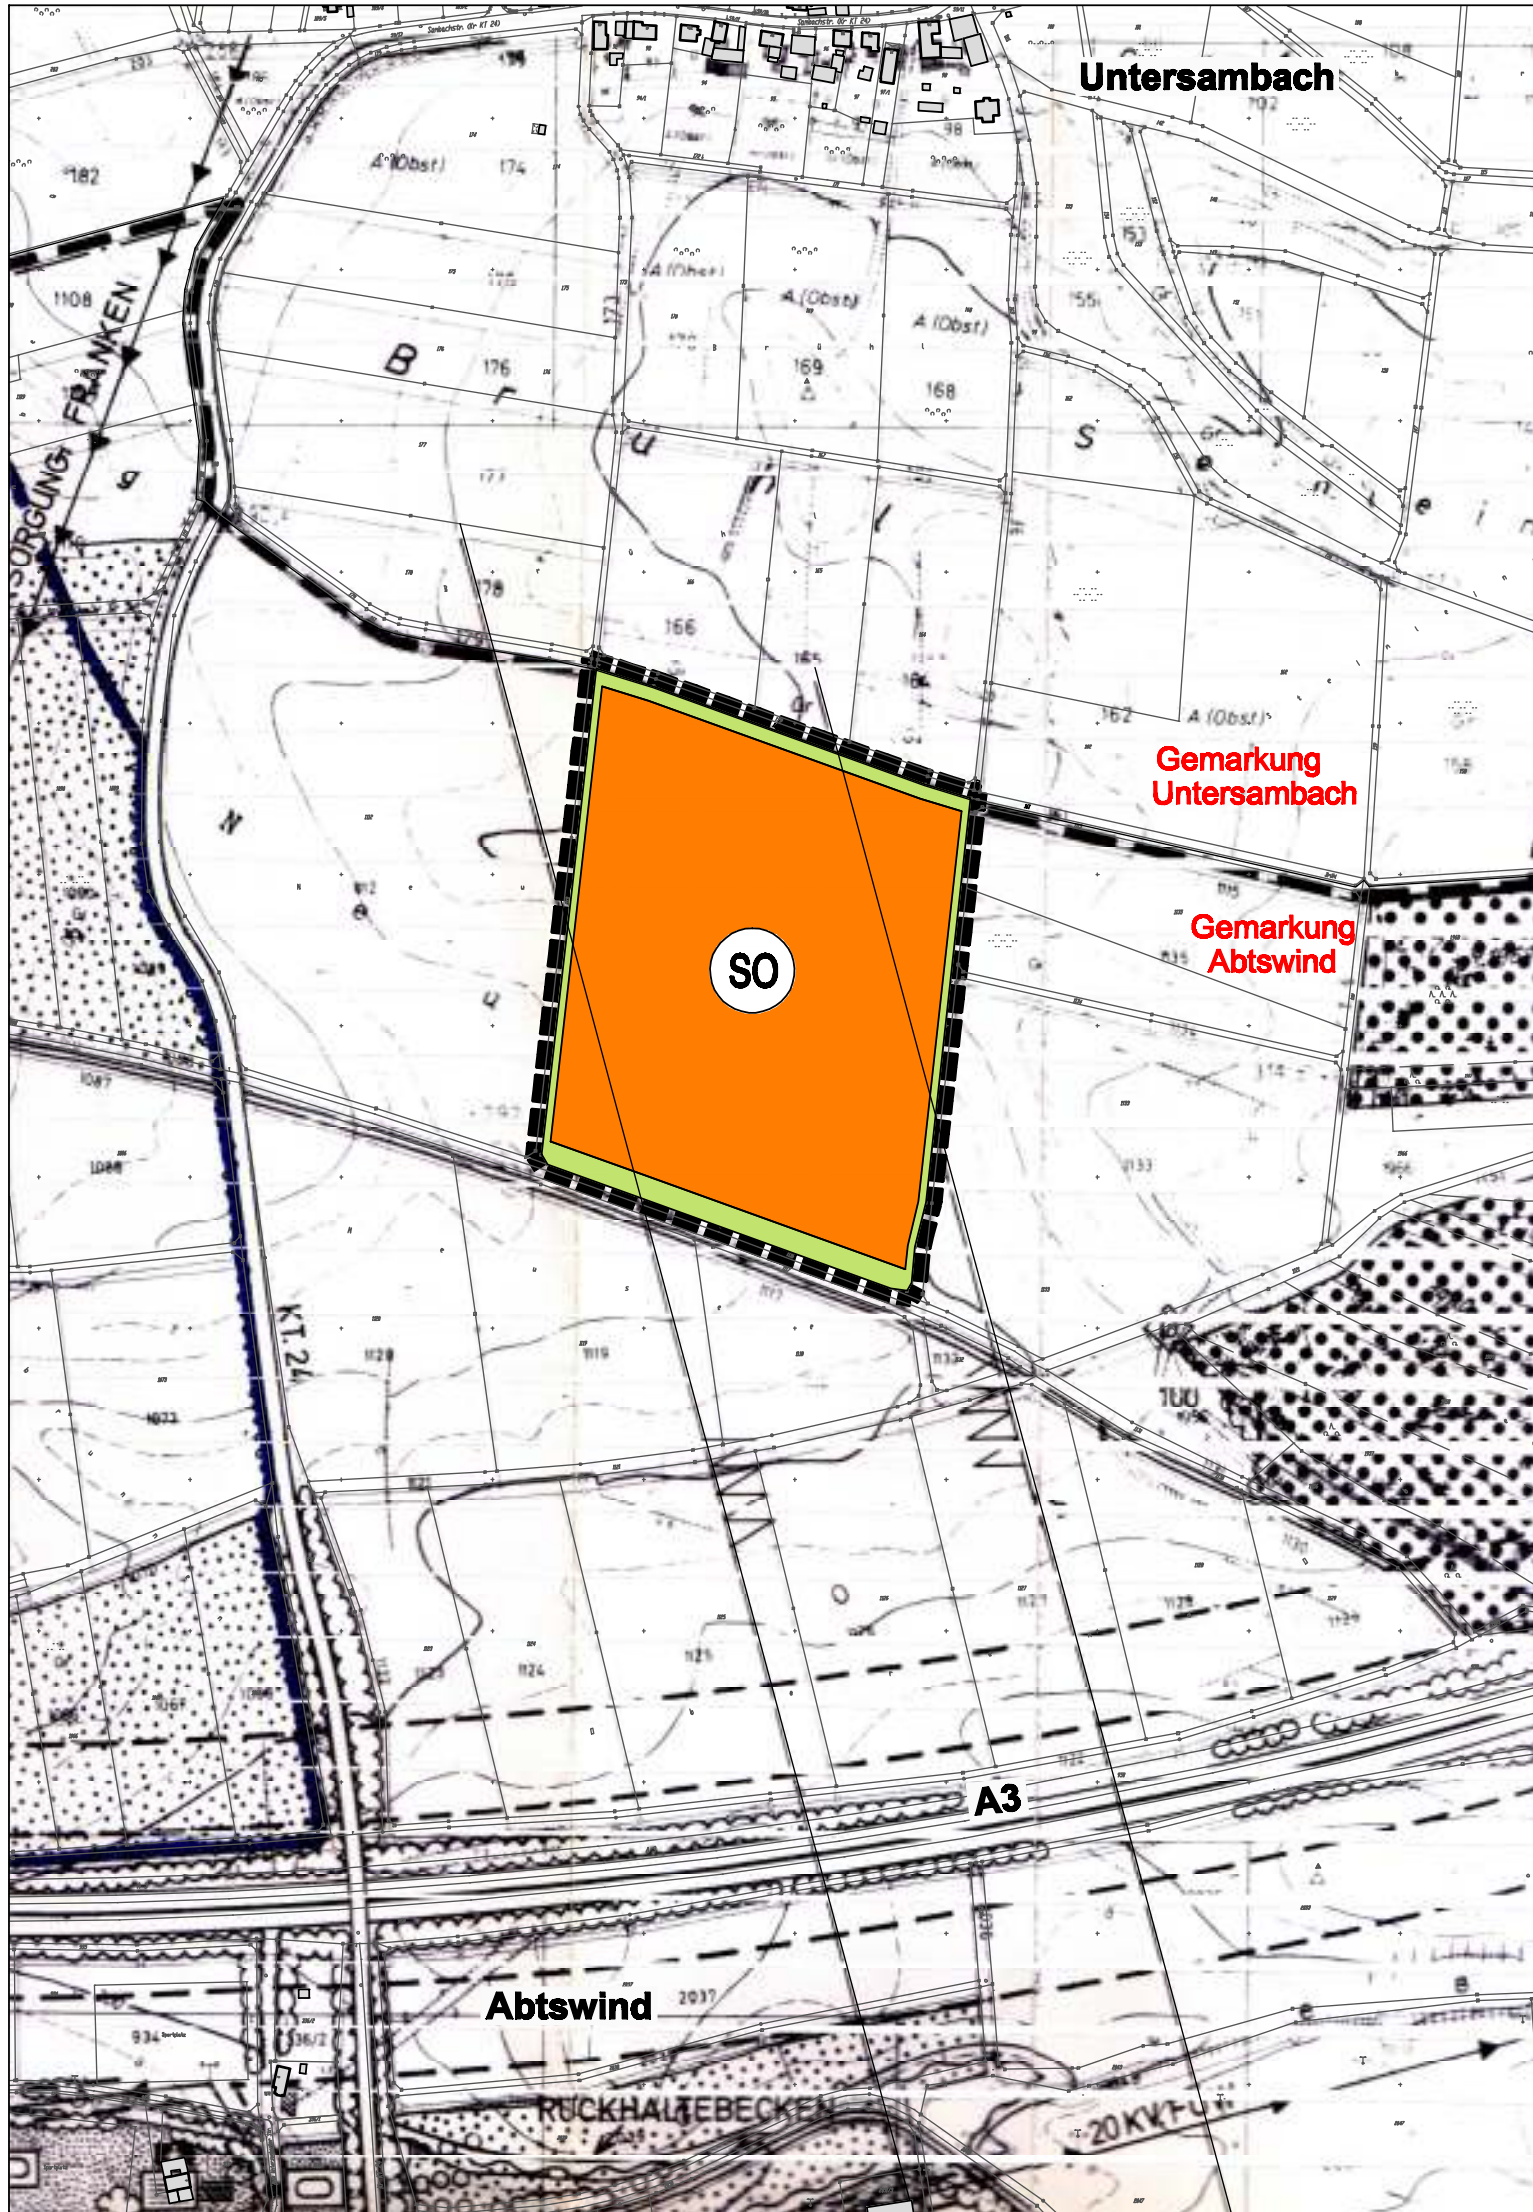

Nutzung der Basisdaten der Bayerischen Vermessungsverwaltung

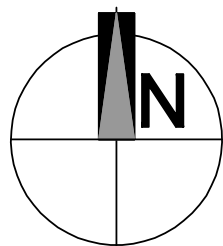

TIEFBAUTECHNISCHES ING.-BÜRO
GLÜCKERT
90478 NÜRNBERG, REGENSBURGER STR. 215
97337 DETTELBACH, NEUSESER STRASSE 3

NÜRNBERG,
03.08.2009

MARKT ABTSWIND
4. ÄNDERUNG FLÄCHENNUTZUNGSPLAN

"SOLARPARK ABTSWIND"
4. ÄNDERUNG FNP ENTWURF

M = 1:5000